


ГЕНПЛАН

ЭКСПЛИКАЦИЯ

- 1 - габионная конструкция с деревянными элементами и контейнерной посадкой
- 2 - мощение 100x100
- 3 - пошаговое мощение плитами 300x300

УСЛОВНЫЕ ОБОЗНАЧЕНИЯ

-  - мульча
-  - галька
-  - цветник
-  - гидророзетка
-  - вьющиеся растения
-  - элемент живой изгороди

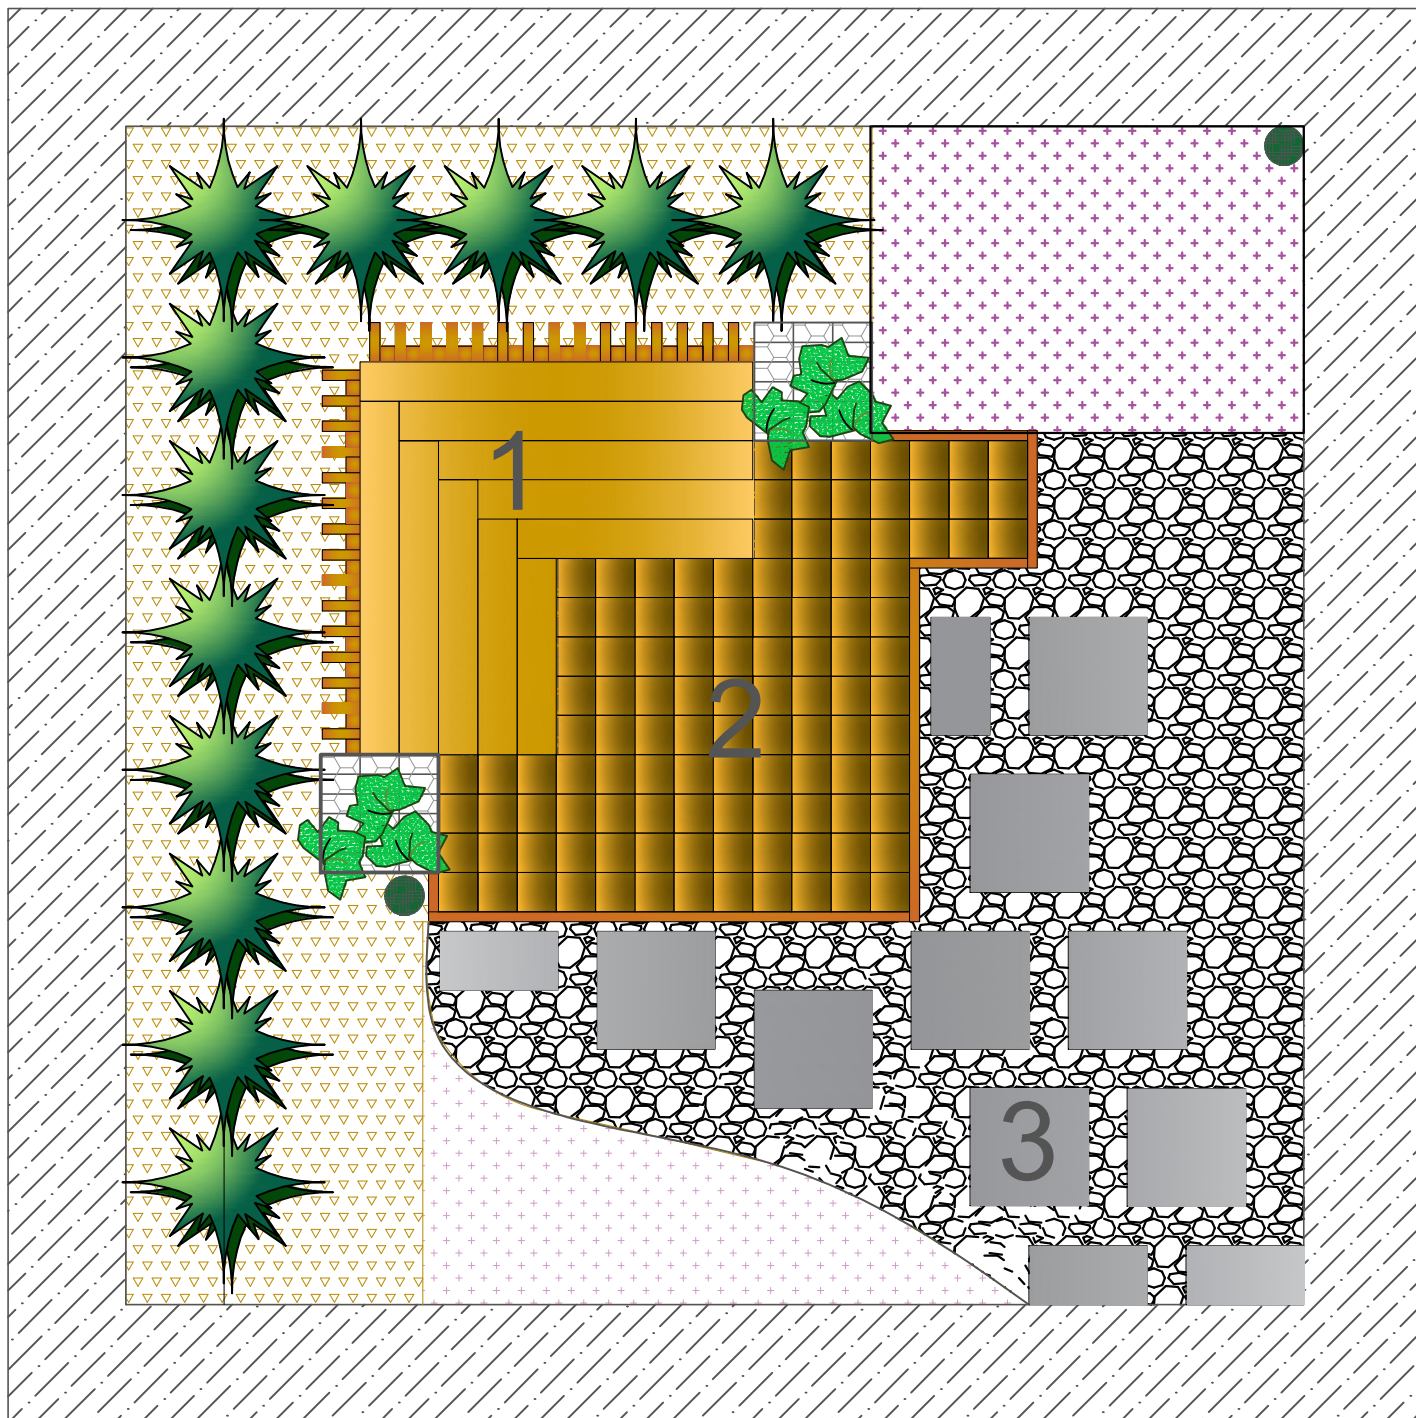

										гп
Изм.	Кол.	Лист	№Док.	Подпись	Дата					
Выполнил			авторский коллектив			Региональный чемпионат 2021-2022 "Молодые профессионалы" (WORLDSKILLS RUSSIA)	Стадия	Лист	Листов	
Проверил						37 Ландшафтный дизайн (Landscape Gardening)		1	7	
Утв.						Генеральный план М 1:20				